

# BEGA-TERRASSEN - Bahnhofsvorplatz Schötmar


150718




BEGA-TERRASSEN - Entwicklung in drei sich ergänzenden Qualitäten: die Platz-Terrasse, die Freizeit-Terrasse und die Natur-Terrasse.





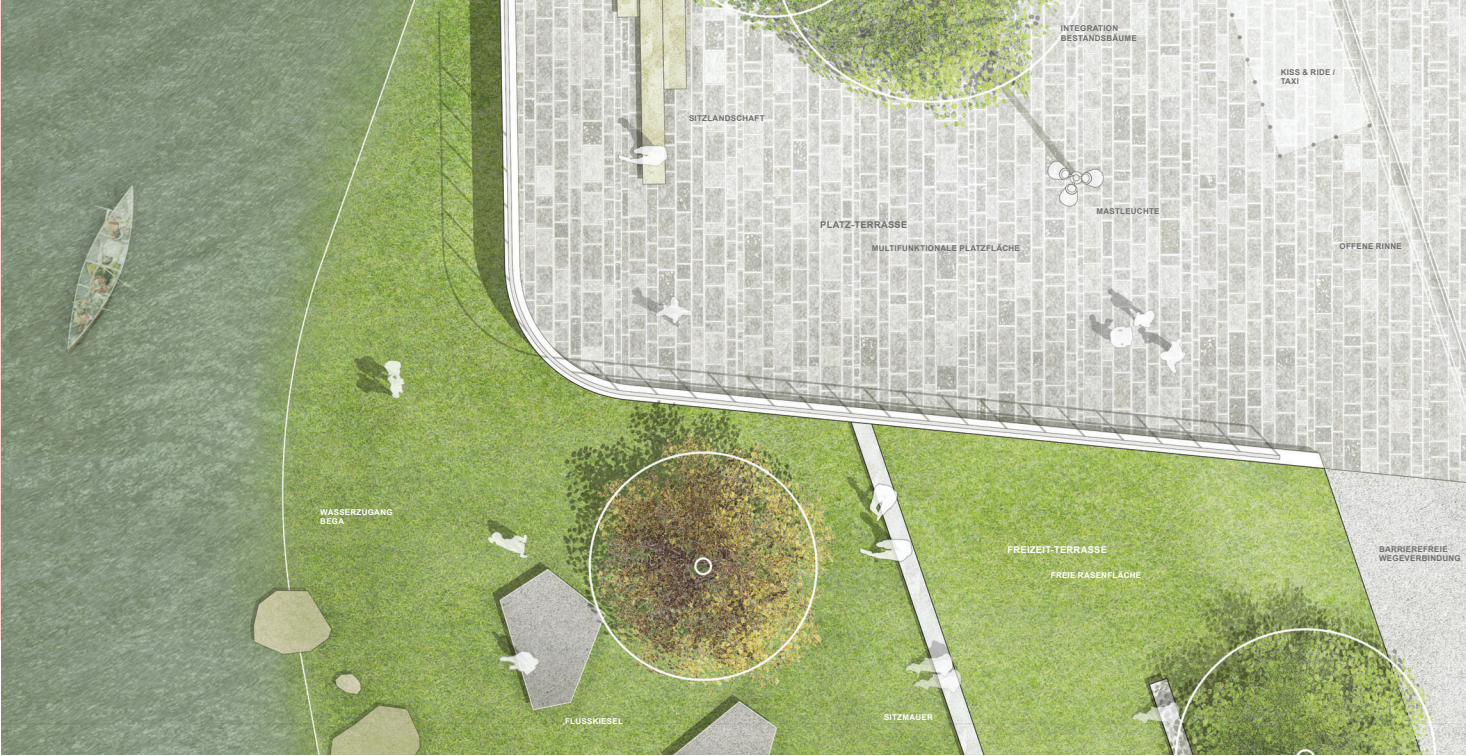


BEGA-TERRASSEN M 1:50 - multifunktionale Platzfläche und Wasserzugang Flusslauf Bega

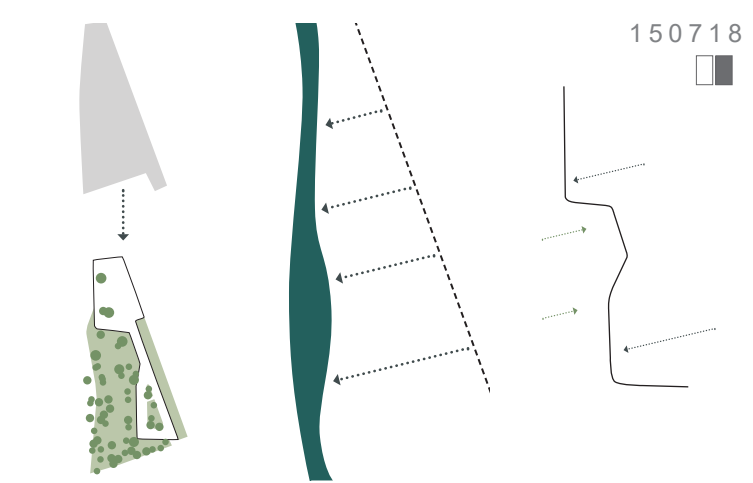

VON GRAU ZU GRÜN Entseignung & Naturraum Bega

SCHÖTMAR ZUM WASSER! Bega erlebbar machen

BEGA-TERRASSEN Spiel von Fluss und Stadt

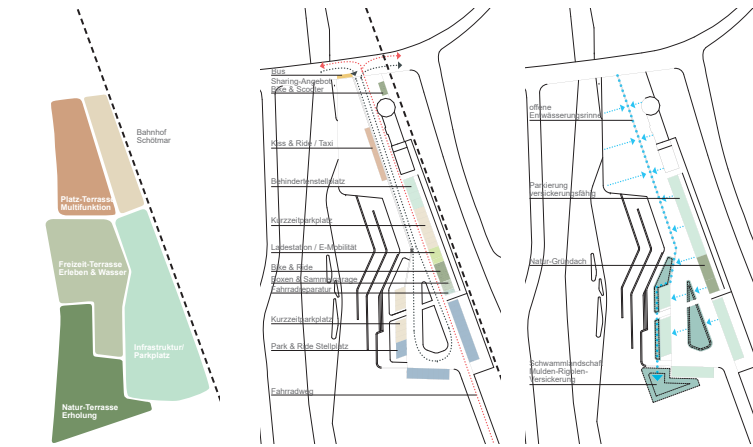

ERGÄNZENDE NUTZUNGEN 3 Bega-Terrassen & Verkehr

VERKEHRSCHE INFRASTRUKTUR Stärkung Fahrrad & Einbindung in Naturraum

REGENWASSERMANAGEMENT Schwamm-landschaft & Mulden-Rigolen-Versickerung




3 QUALITÄTEN - PLATZ-TERRASSE



3 QUALITÄTEN - FREIZEIT-TERRASSE



3 QUALITÄTEN - NATUR-TERRASSE

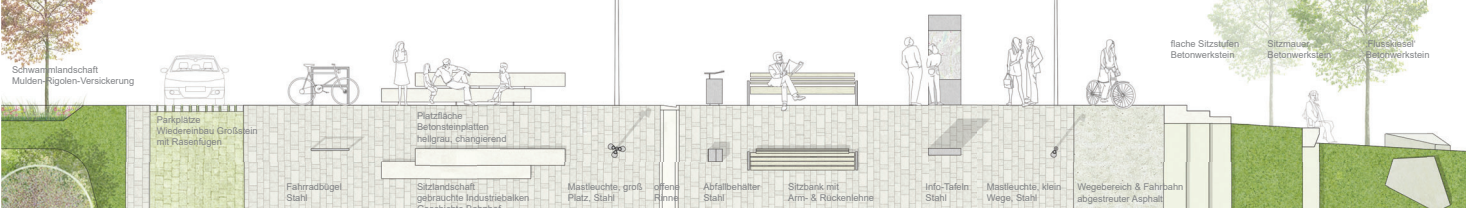

MATERIALBAND M 1:50 - Intensive Nutzung und Überschwemmungsbereiche erfordern eine robuste Materialwahl



BELEUCHTUNGSKONZEPT o.M. - Naturverträgliche Beleuchtung betont den Eingangsbereich des Bahnhofs und führt orientierend zum Parkplatz.



SCHNITT AA M 1:200 - Einbindung der Parkierungsfläche in einen grünen Naturraum

Naturraum Erweiterung Bega

Sitzmauern

NATUR-TERRASSE


Park & Ride

Schwamm-landschaft Versickerung

Zufahrt

Zugang Bahnhofs

Eduard-Wolf-Straße

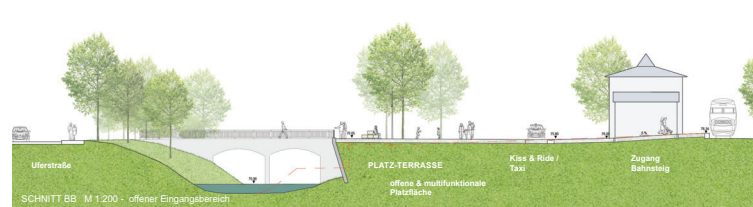

SCHNITT BB M 1:200 - offener Eingangsbereich

PLATZ-TERRASSE offene & multifunktionale Platzfläche

Kiss & Ride / Taxi

Zugang Bahnhofs