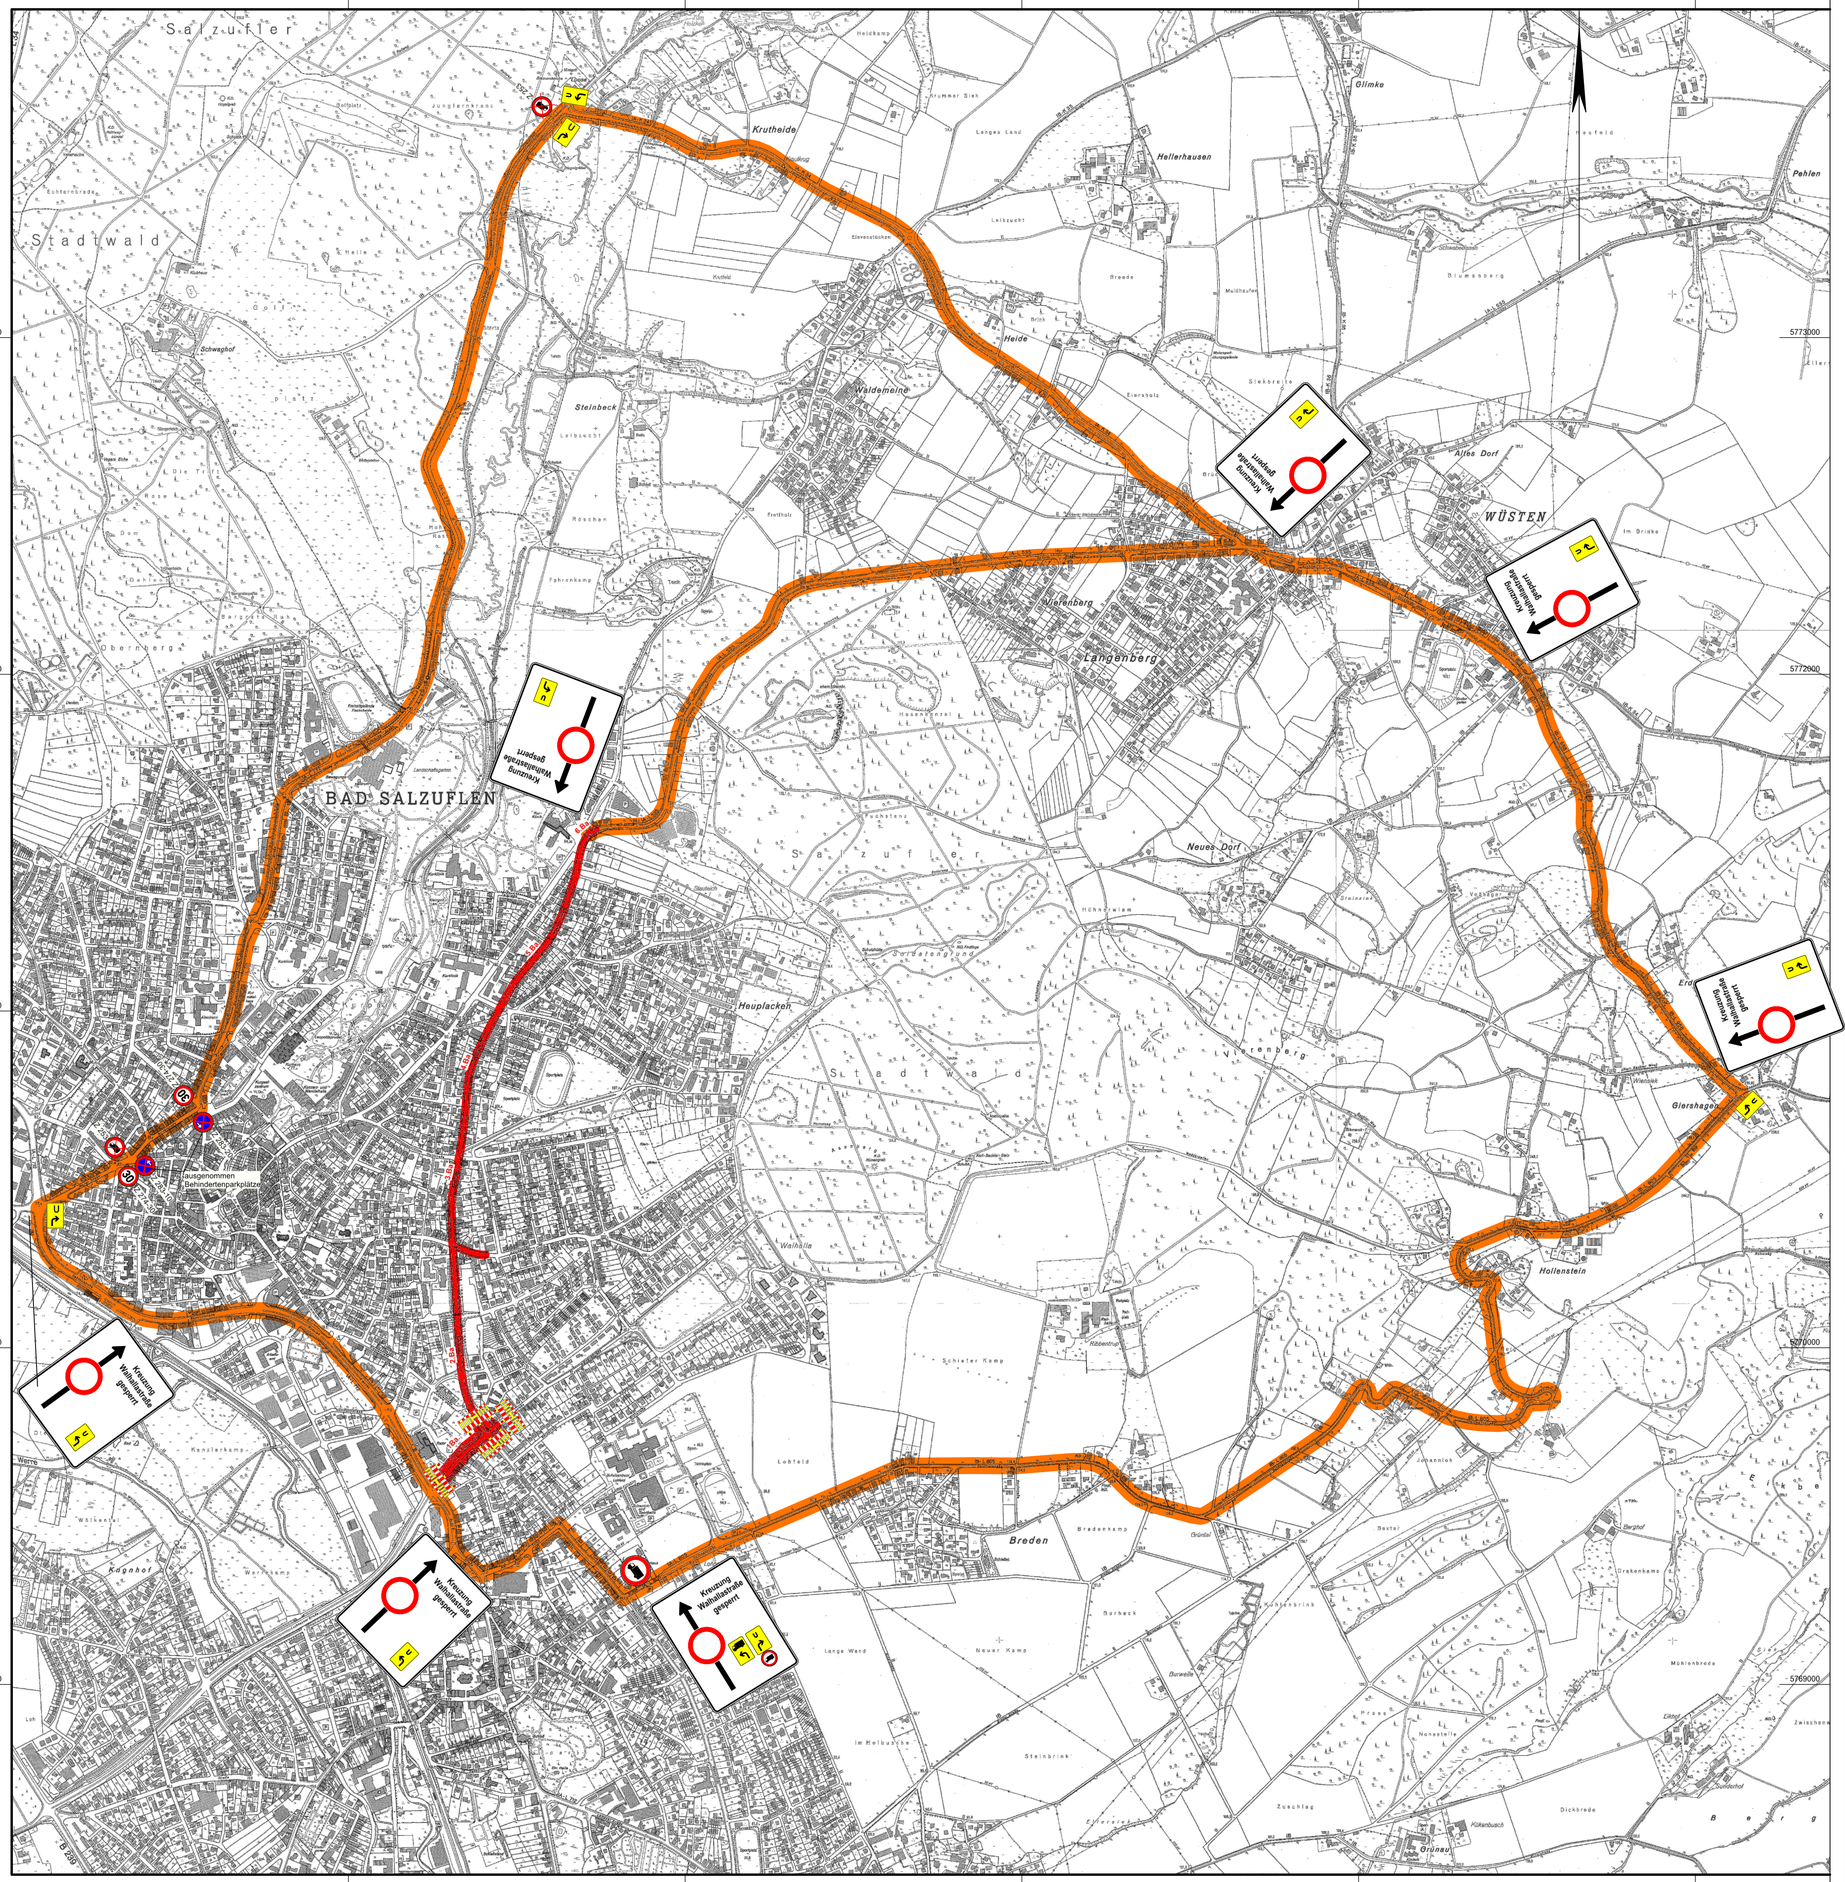

1. Bauabschnitt

Nr.	Art der Änderung	Datum

Ingenieurbüro OWL

Bismarckstraße 10
D-32756 Detmold
Tel.: (05231) 9225-0
Fax.: (05231) 9225-25
detmold@sr-owl.de
www.sr-owl.de

Städtebau
Straßenbau
Wasserbau
Kanalbau
Leitungsbau
Sportstättenbau

bearb.:	Va.	gez.:	Va.	gepr.:	Ri.	Datum:	31.01.2023	Proj.-Nr.:	09-2101

Regionalniederlassung Ostwestfalen-Lippe
Stapenhorststraße 119 33615 Bielefeld

Straßen.NRW.
Landesbetrieb Straßenbau Nordrhein-Westfalen

Straße	von NK / Abschnitt	nach NK / Abschnitt	Stationsbereich
L 535			

Nächster Ort: Bad Salzuflen

Projekt-Nr.: ...

Unterlage: 2 | Blatt Nr.: 1

Bau-km

Ersatz für | Ersetzt durch

Sperr- und Umleitungsbeschilderung der L 535 in Bad Salzuflen

zwischen "Rudolf-Brandes-Allee" und "Alte Vlothoer Straße"

Verkehrskonzept

Überlichtslageplan

Maßstab 1:10000

ges. Bau-km

	Datum	Zeichen
Grundplan erstellt	...	...
bearbeitet	...	...
gezeichnet	...	...
geprüft	...	...

Nr.	Art der Änderung	Datum	Name

Aufgestellt

Bielefeld, den

Der Leiter der Regionalniederlassung Ostwestfalen-Lippe

i.A.