



Spitzahorn Acer platanoides



Vogelkirsche Prunus avium



Japanische Maierkirsche



RUNGE Wella




BEGA Mastleuchte



BEGA Pollerleuchte




RICHTER Spielgeräte Tunnelrutsche

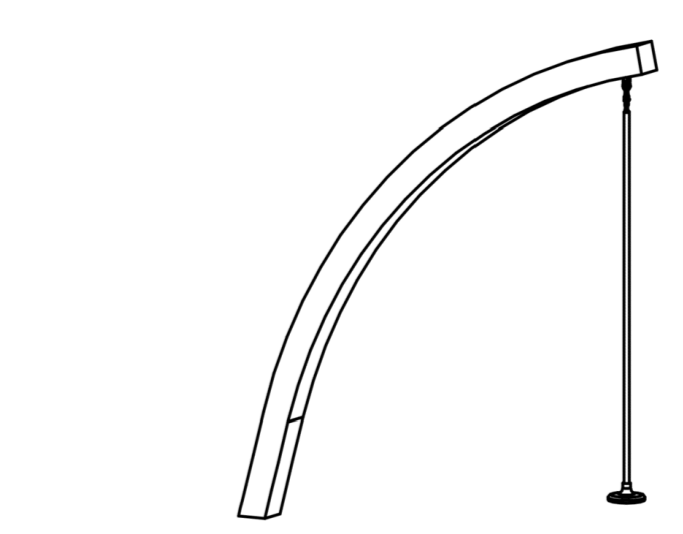


RICHTER Spielgeräte Tarzantau



VARIO HUB Doppelstockplätze

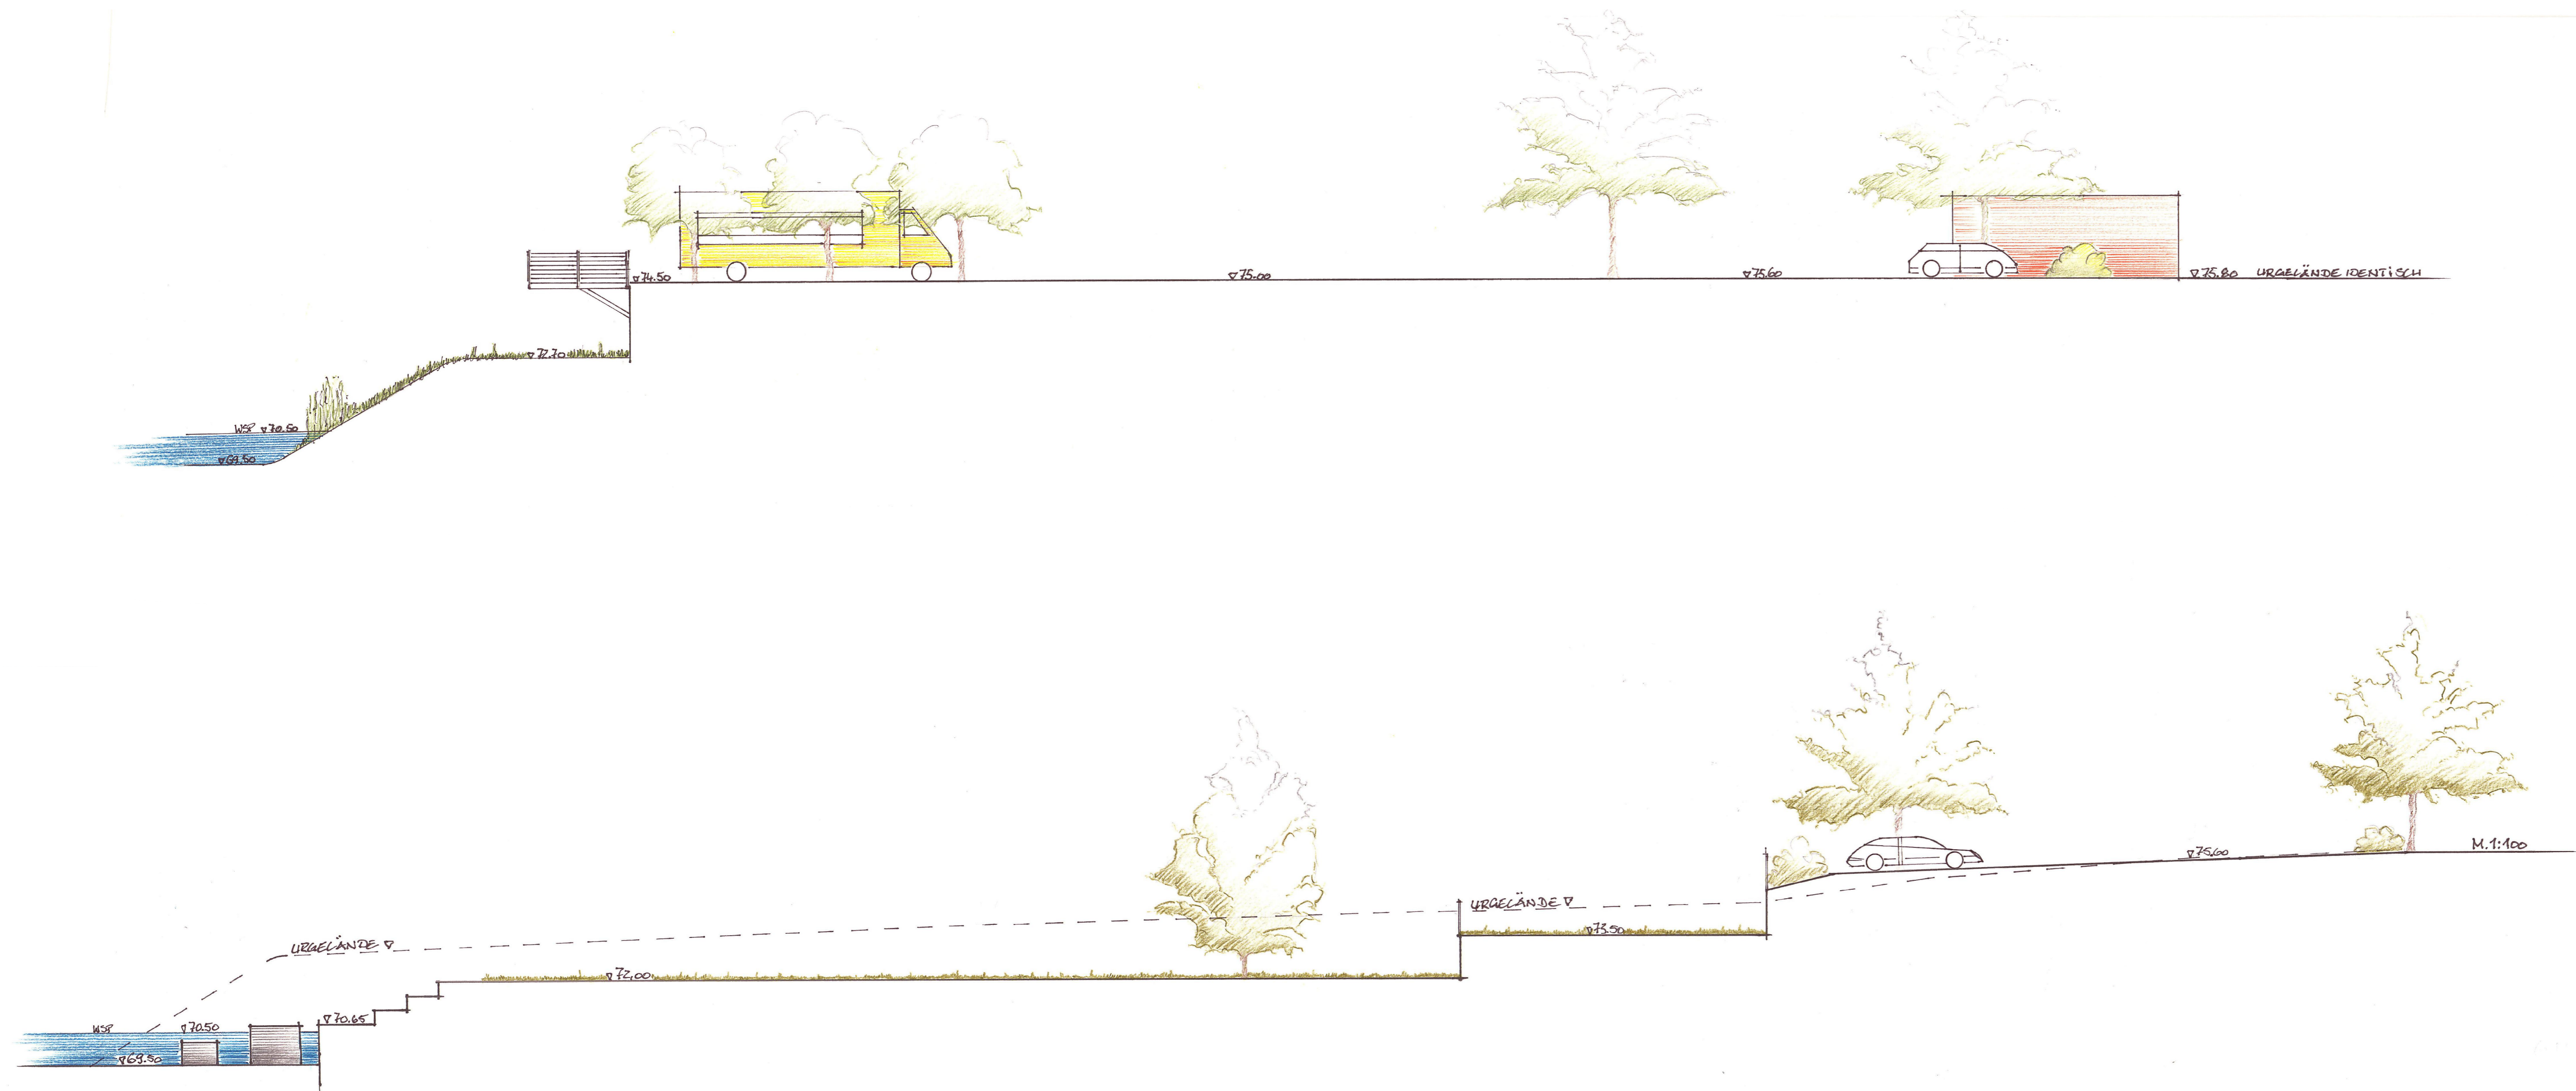

ANBINDUNG RADWEGE
 ↔ RADVERBINDUNG → VORSCHLAG BRÜCKE ↔ VORSCHLAG ANBINDUNG LAGESCHE STR.

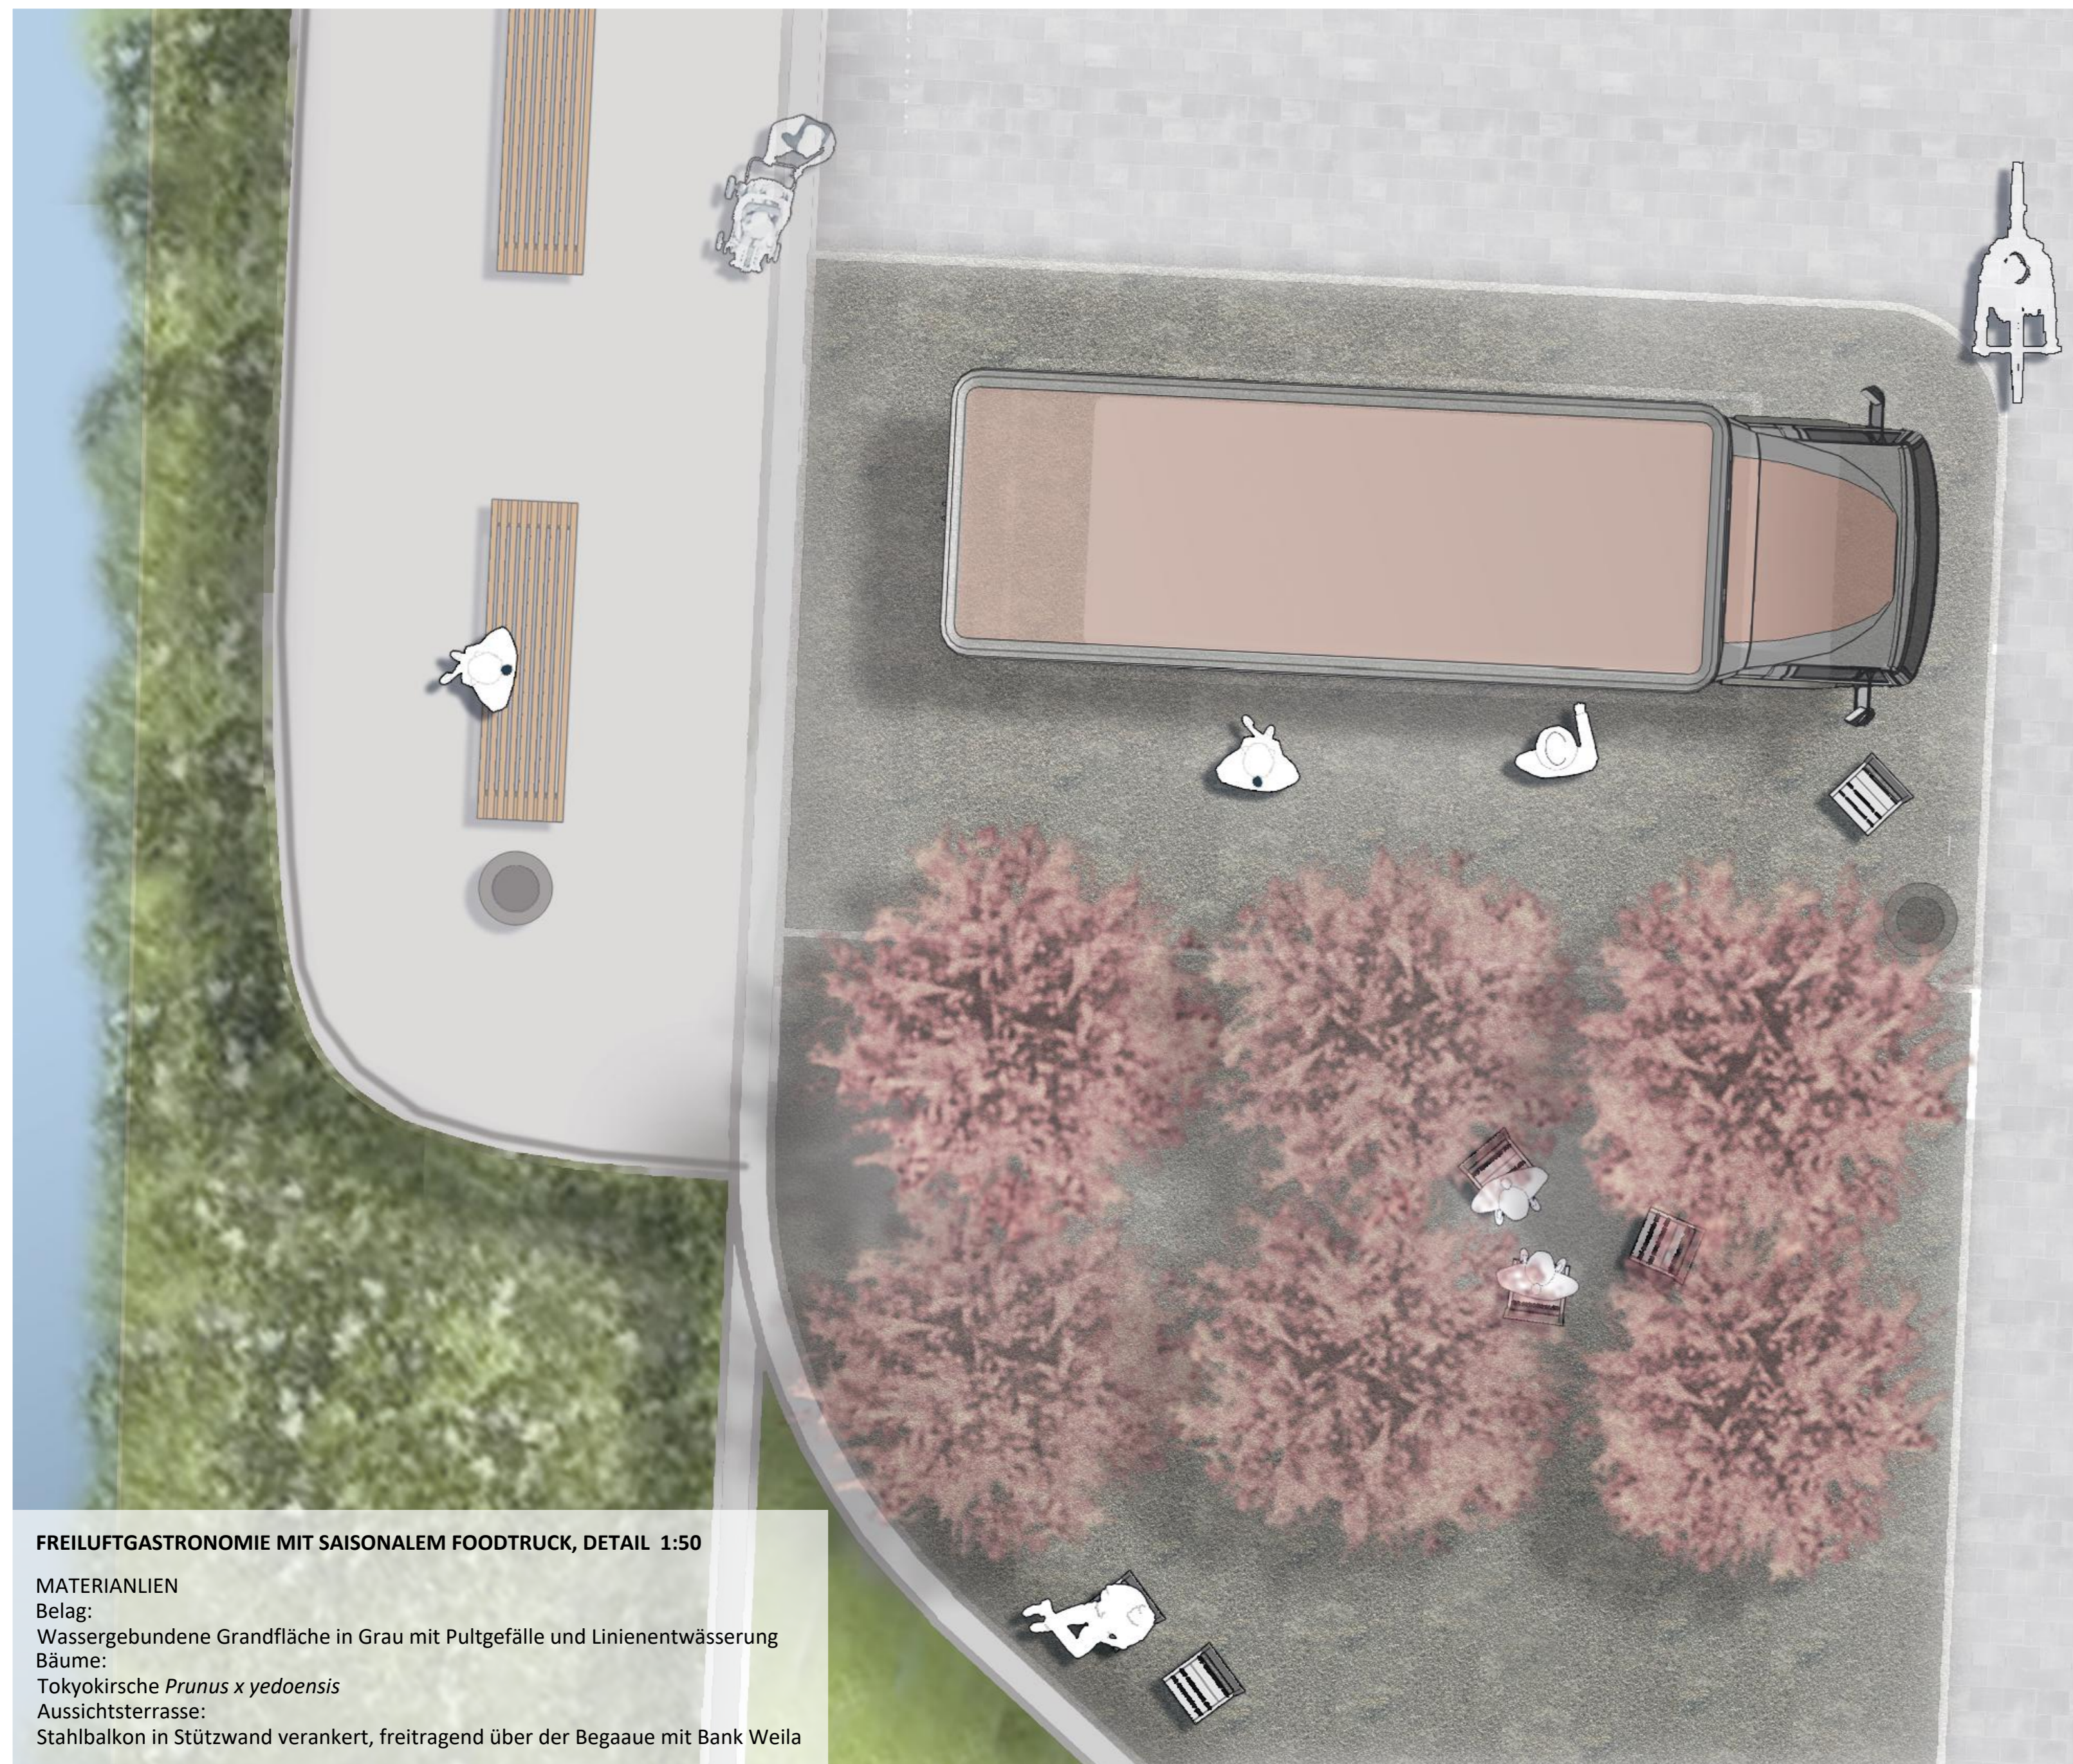

FREILUFTGASTRONOMIE MIT SAISONALEM FOODTRUCK, DETAIL 1:50
 MATERIALIEN
 Belag: Wassergebundene Grandfläche in Grau mit Putzgefälle und Linienentwässerung
 Bäume: Tokyokirsche *Prunus x yedoensis*
 Aussichtsterrasse: Stahlbalkon in Stützwand verankert, freitragend über der Begaaue mit Bank Weila

